

# ***REVITALIZACE PARČÍKU ŠVEHLOVA-ČECHOVA***

## ***STUDIE UDRŽOVACÍCH PRACÍ V RÁMCI PROGRAMU „MALÁ MÍSTA“***

*PODPOŘENO NADACÍ VIA - MĚSTA Z JINÉHO TĚSTA / ŽIVÉ GRANTY 2015*

INVESTOR: ČISTÉ ŠLAPANICE, Z. S.  
AUTOR: SPOLEK ŠLAPANICKÝCH ARCHITEKTŮ

# SITUACE M 1:200


----- ŘEŠENÉ ÚZEMÍ







# STÁVAJÍCÍ STAV M 1:100
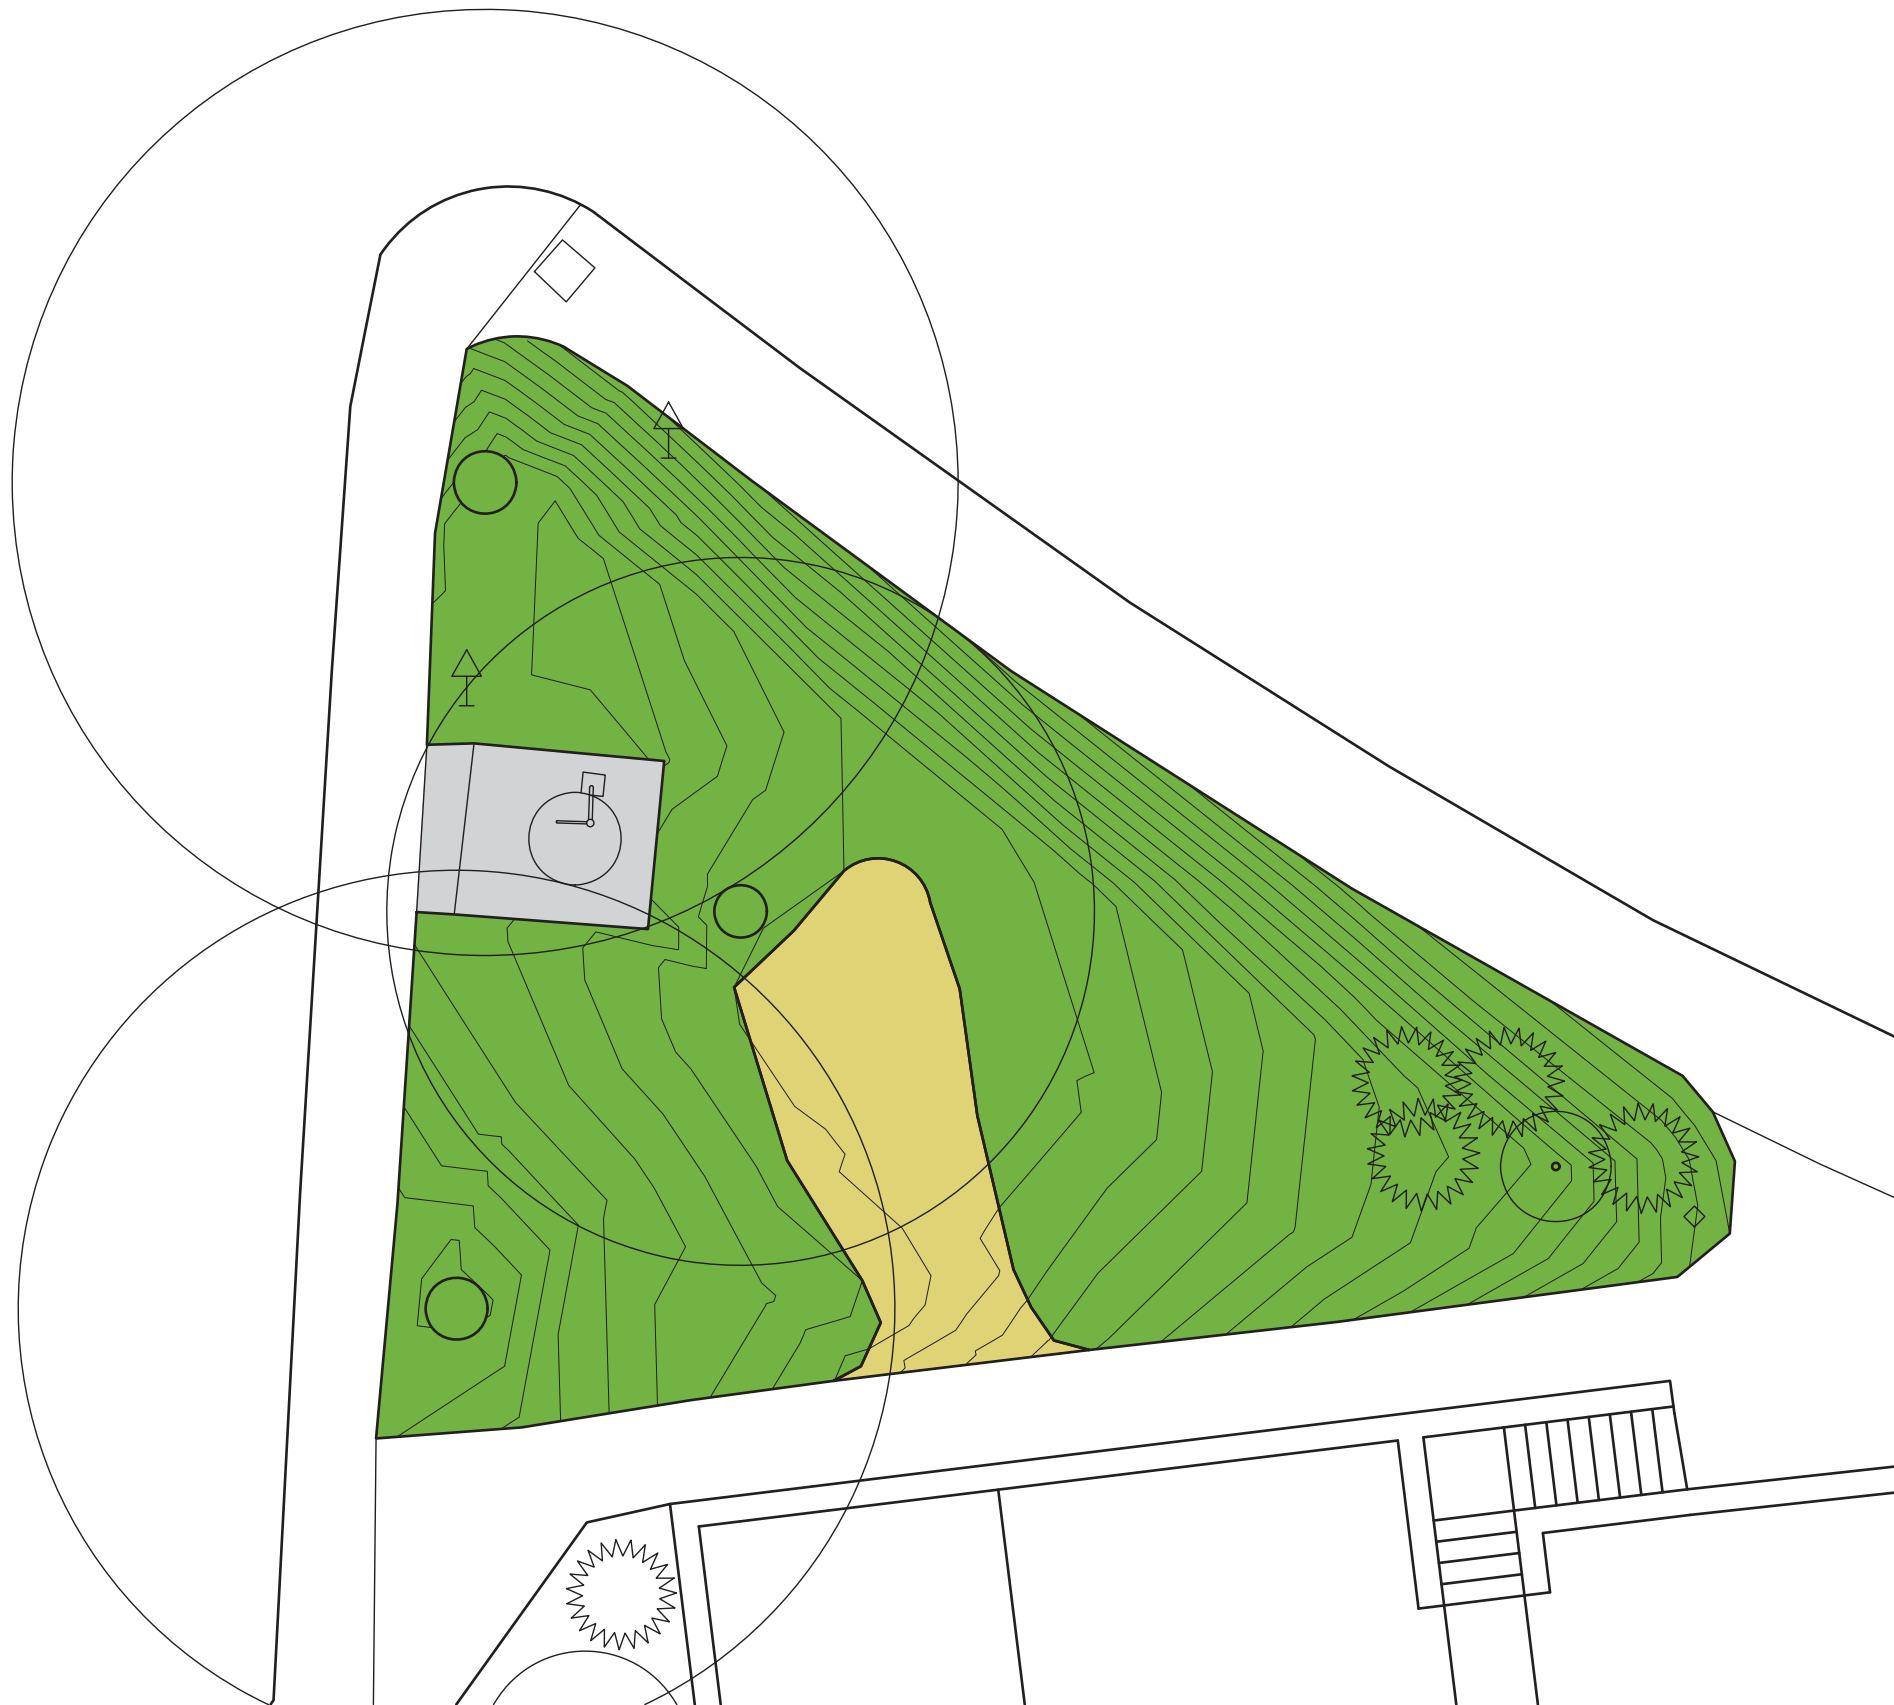
## POVRCHY

-  TRÁVNÍK
-  UDUSANÁ HLÍNA
-  BETON







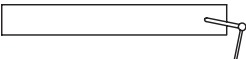
## POVRCHY

-  **TRÁVNÍK**  
VIZ. VEGETAČNÍ ÚPRAVY
-  **MLAT**  
VIZ. SKLADBA MLATU
-  **BETON**  
STÁVAJÍCÍ PODESTA A SKRUŽ STUDNY  
BUDOU OČIŠTĚNY A NATŘENY. (7 M<sup>2</sup>)
-  **TRVALKY**  
VIZ. VEGETAČNÍ ÚPRAVY

**TERÉNNÍ ZÁŘEZY**  
SUPLUJÍ SCHODY

MOŽNO SE JEDNÍM KROKEM  
VYHOUPNOUT NA PLÁCEK

## ŠLAPANICKÝ MOBILIÁŘ

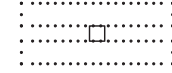
-  OBOUSTRANNÁ LAVIČKA S OPĚROU
-  JEDNOSTRANNÁ LAVIČKA BEZ OPĚRY
-  STOJAN NA KOLO
-  ODPADKOVÝ KOŠ
-  ŽLAB (ATYPICKÝ PRVEK)

STUDNA BUDE ZPROVOZNĚNA, VNĚJŠÍ  
MECHANISMUS BUDE A REPASOVÁN A  
NATŘEN.



PŘESNÉ ROZMĚRY A SPECIFIKACE KOTVENÍ  
PRVKŮ I NÁTĚR STUDNY BUDE UPŘESNĚN  
DO 30. 5. 2016. V ČERVNU BUDE OSAZEN  
PROTOTYP LAVIČKY A DALŠÍ DOČASNÝ MO-  
BILIÁŘ Z PALET A OSB.

## KAMENNÉ PRVKY


-  **ŠLAPÁKY**  
KAMENY CCA 70/40, KROK CCA 50 CM
  -  **VSAKOVIŠTĚ**  
PRŮMĚR 1,5 M  
KAMENY CCA 50/30  
VAĽOUN NA PODEPŘENÍ ŽLABU  
VÝŠKY CCA 40 CM
  -  **VAĽOUN**  
PRŮMĚR CCA 100-150 CM  
VÝŠKA CCA 50 CM  
BEZ OSTRÝCH HRAN
- KAMENY BUDOU POUŽITY LULEČSKÉ  
PODSYPÁNO ŠTĚRKEM 4/8

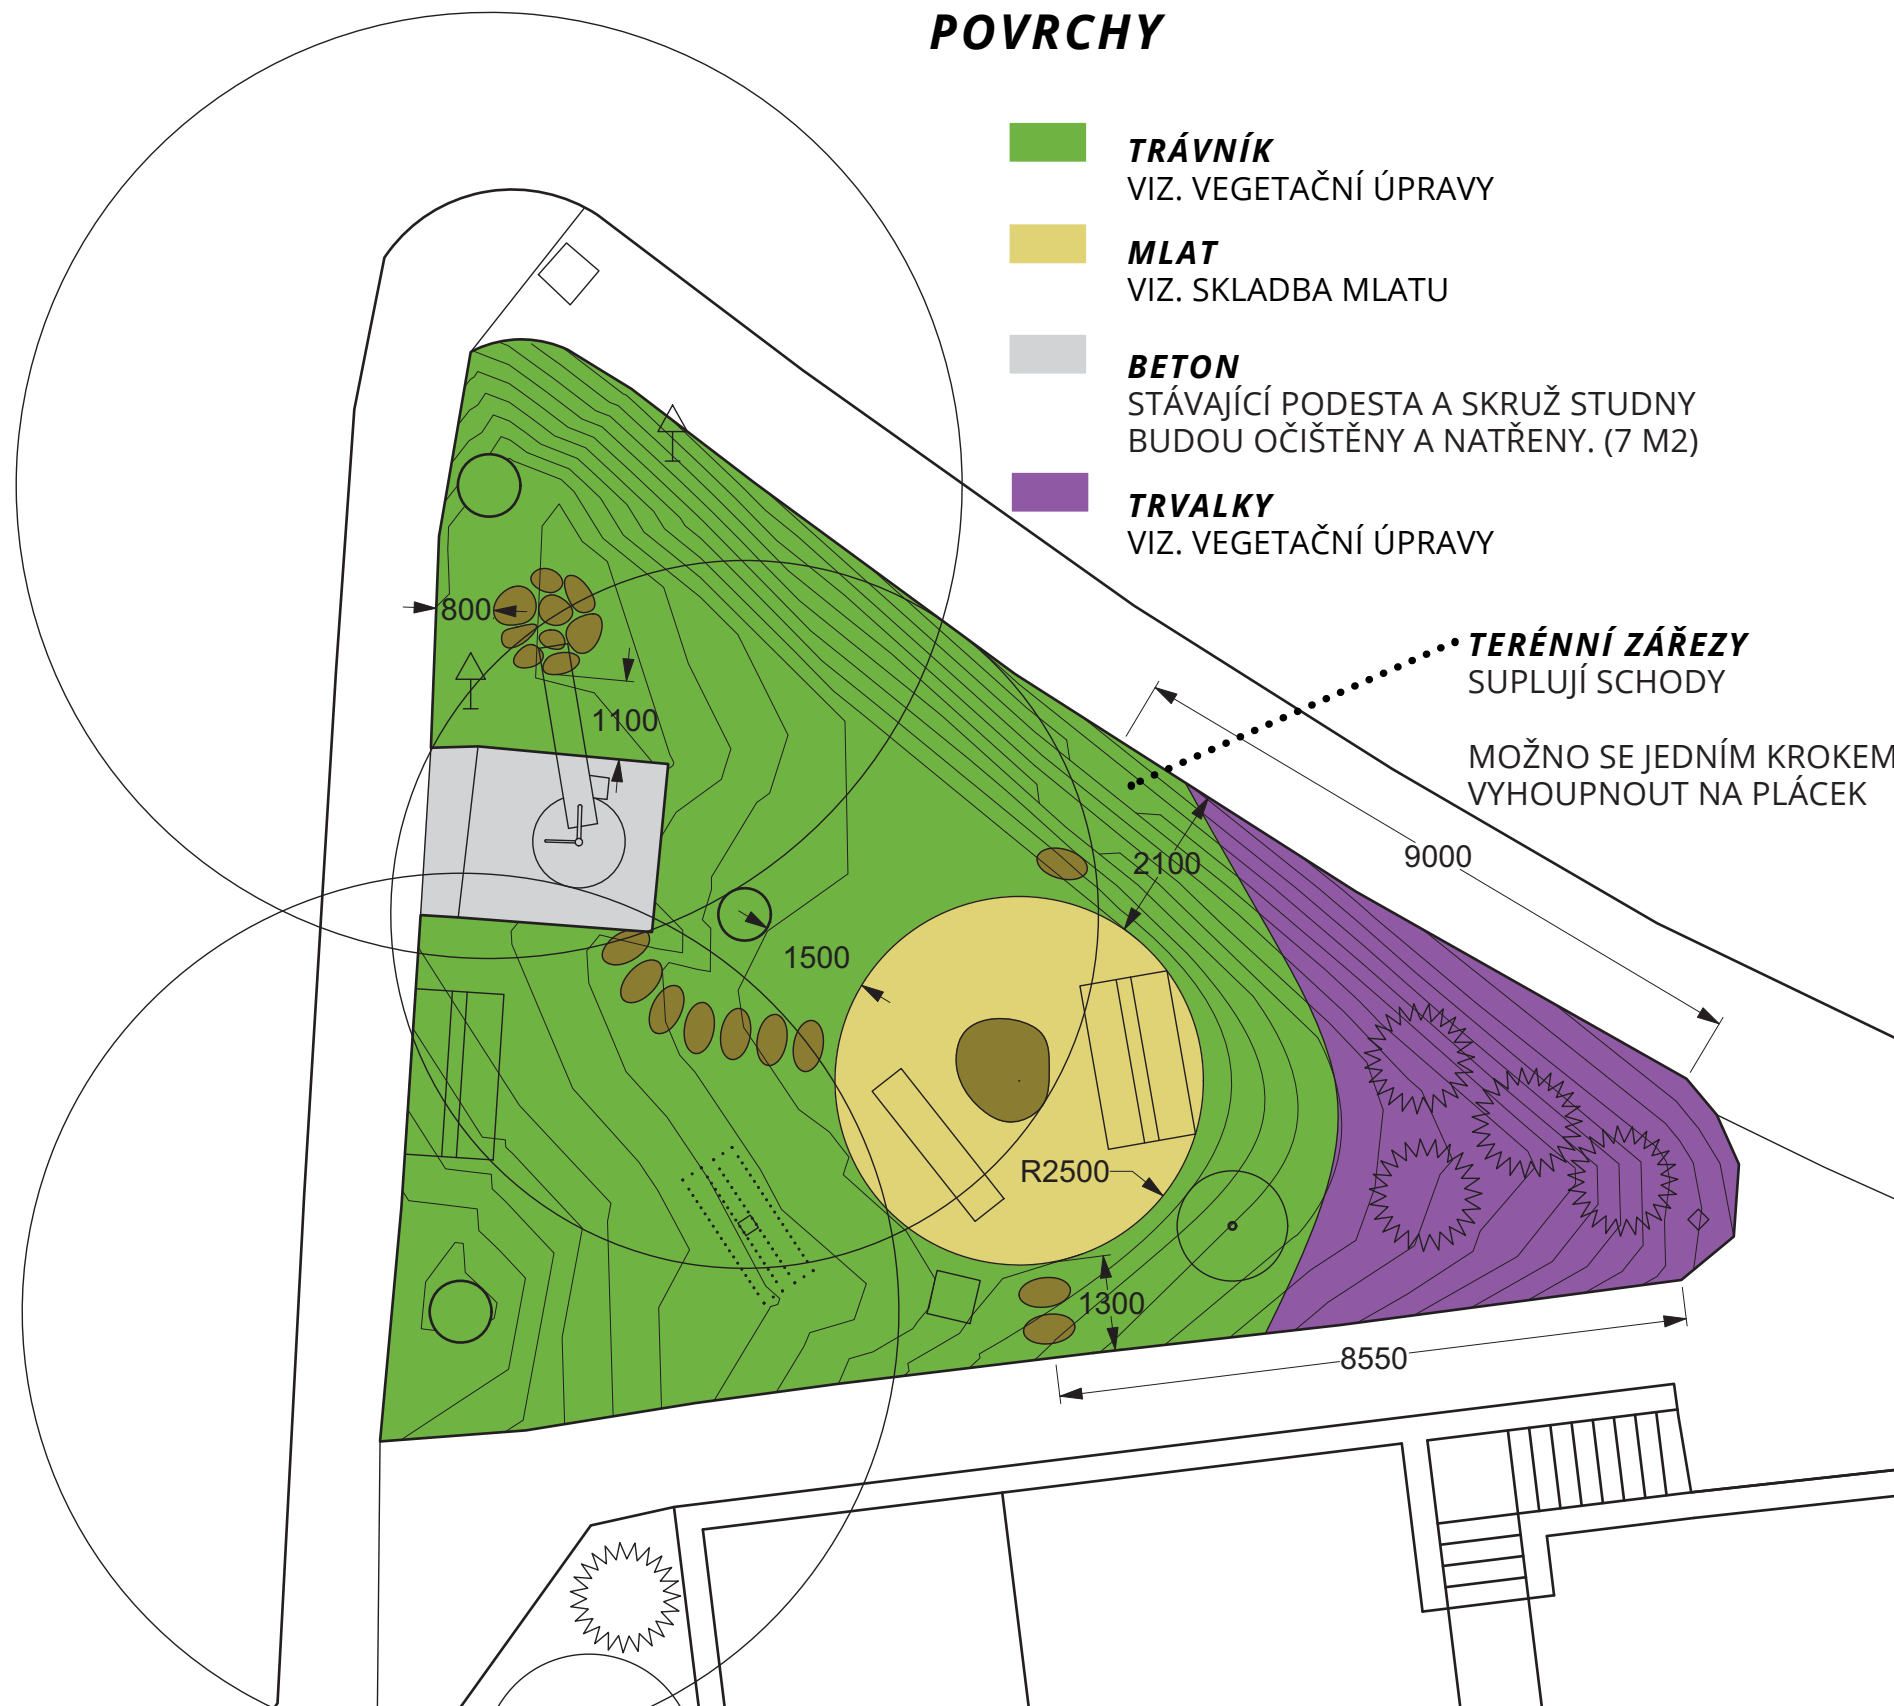


# VEGETAČNÍ ÚPRAVY M 1:100

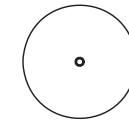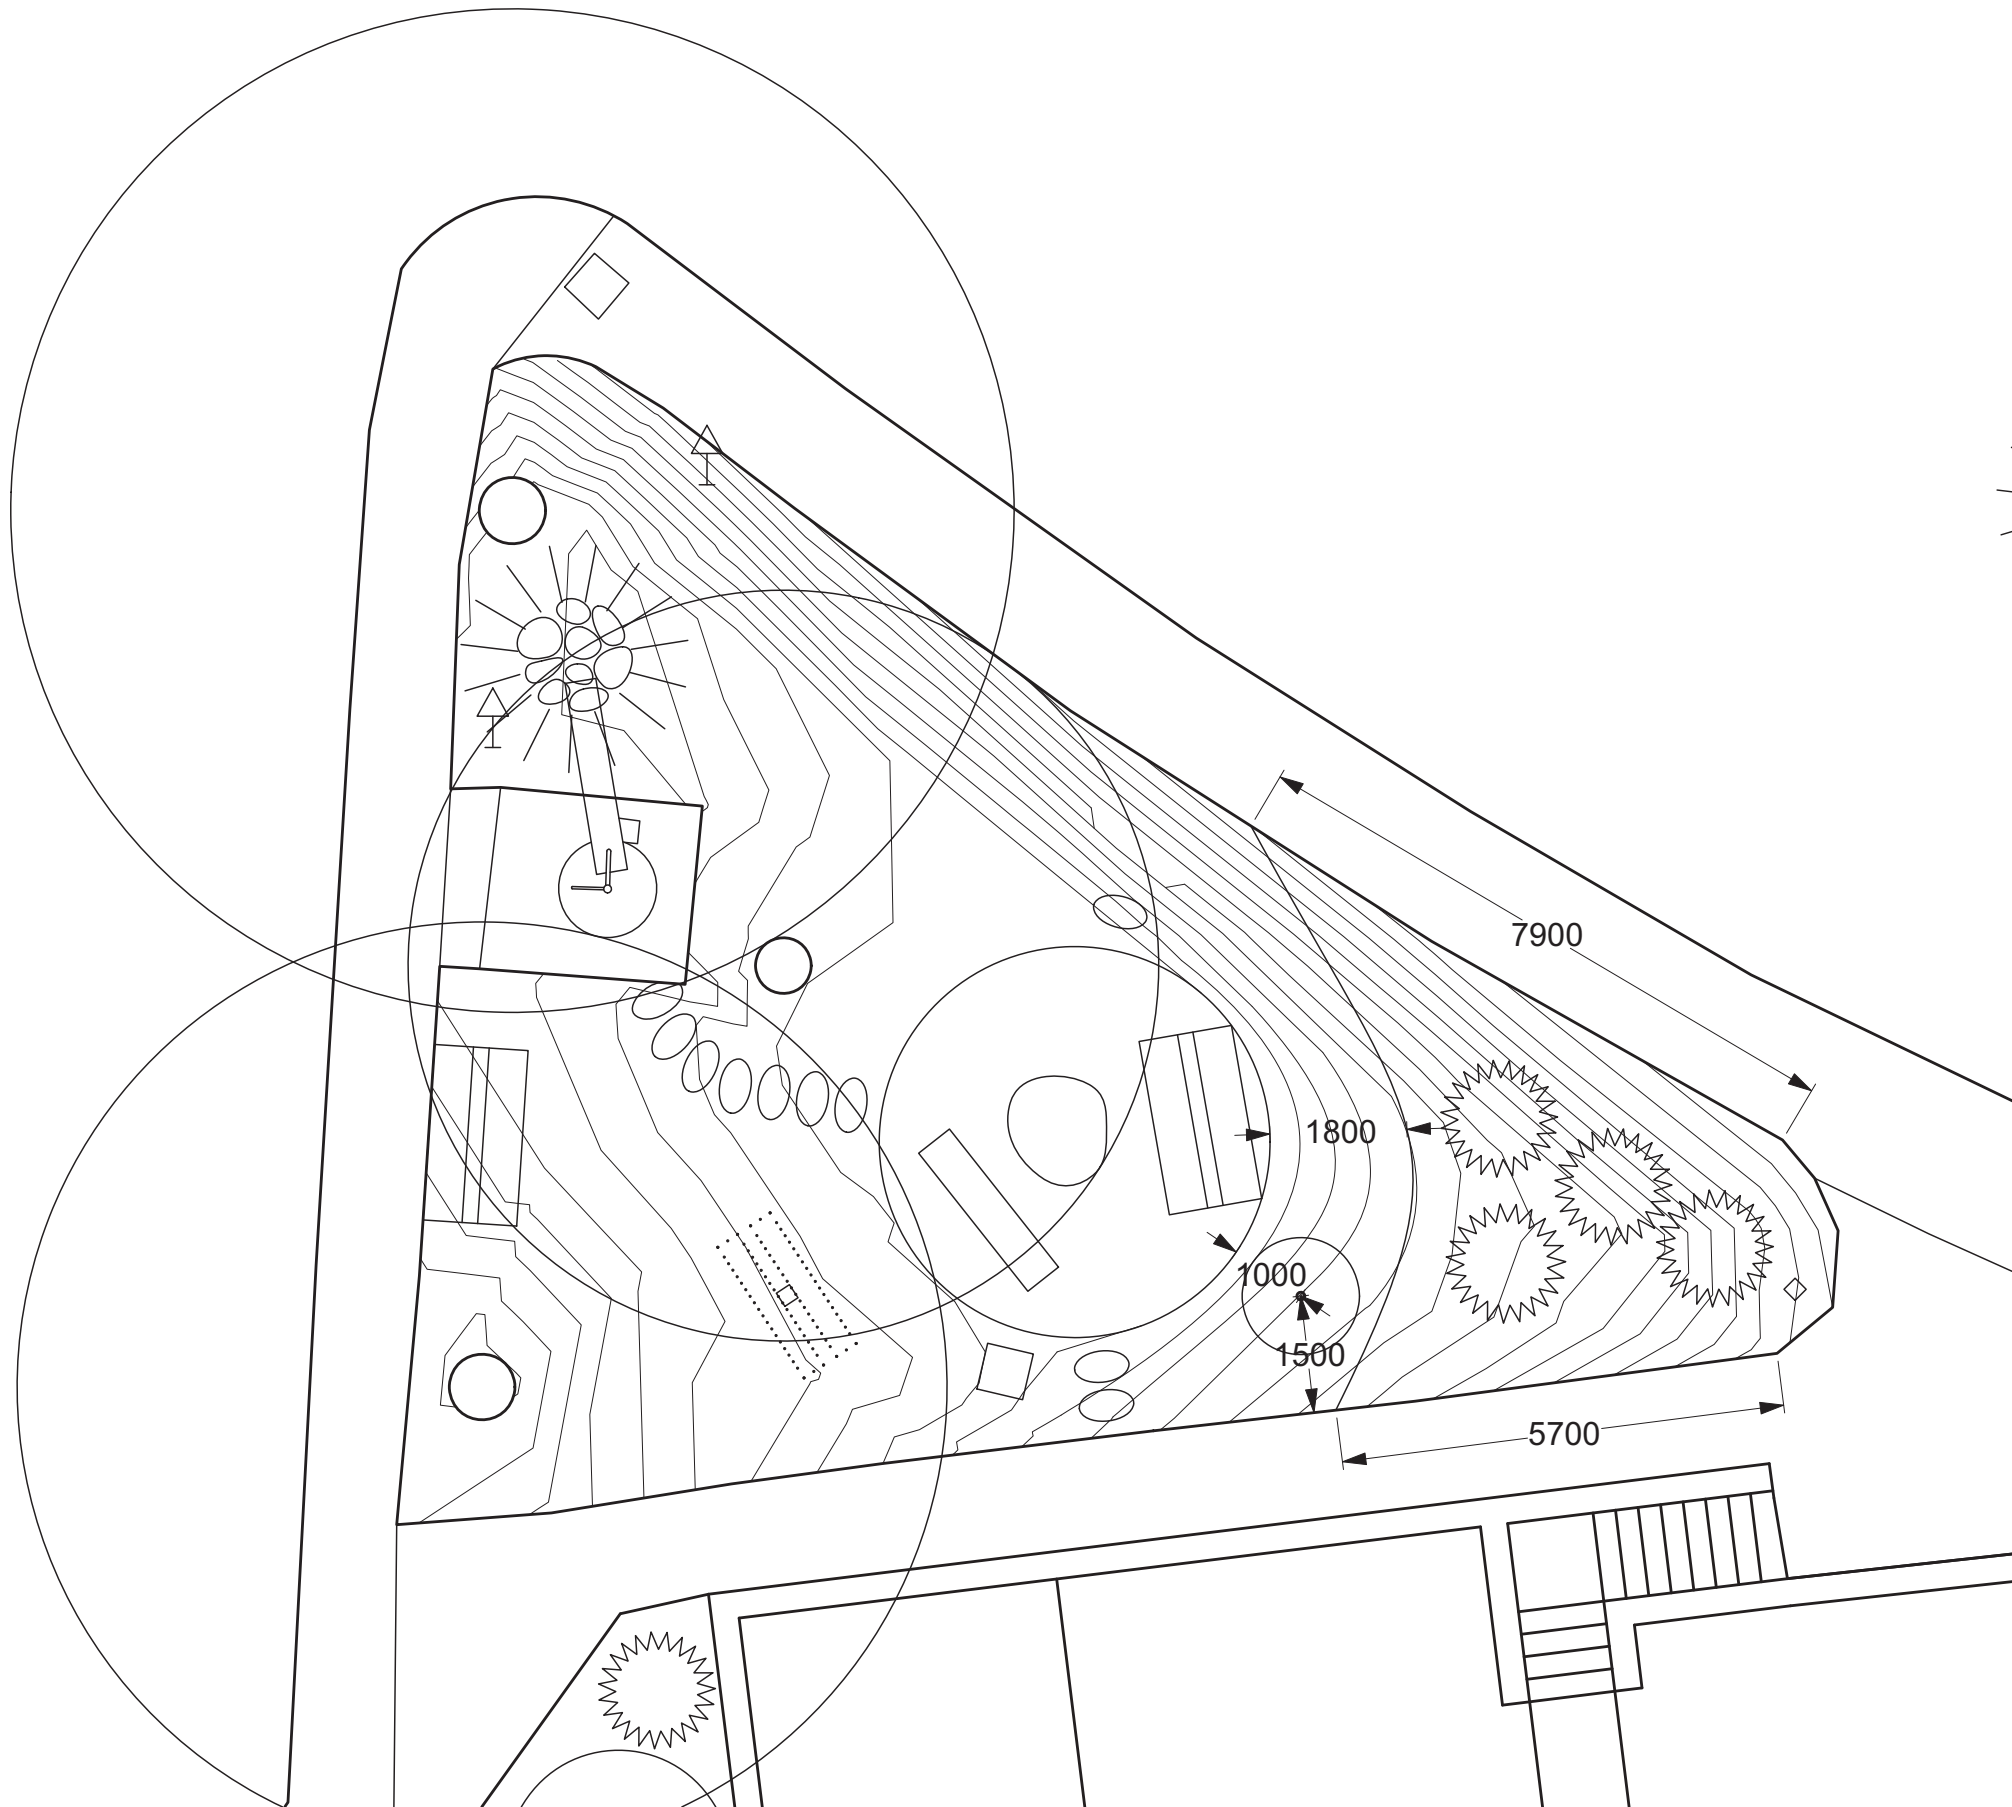

STÁVAJÍCÍ DUB  
PŘESADIT ZA VEGETAČNÍHO KLIDU

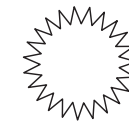

STÁVAJÍCÍ RŮŽE

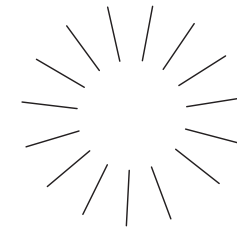

**ŽAMPIONIŠTĚ**

NAŘÍZLÉ TRÁMKY DÉLKY CCA 70 CM  
(15 KS)  
DO NICH VSAZEN SUBSTRÁT S KULTUROU  
ŽAMPIONŮ

**REGENERACE TRÁVNÍKU** (125 M<sup>2</sup>)

LIKVIDACE STARÉHO  
KULTIVACE POVRCHU  
VÝSEV NOVÉHO

# **SKLADBA MLATU**

## **100 MM - MECHANICKY ZPEVNĚNÉ KAMENIVO**

CERTIFIKOVANÉ PRO POUŽITÍ V MLATOVÝCH SKLADBÁCH – MINERÁLNÍ BETON, BARVA SHODNÁ (NEBO NEJBLIŽŠÍ ODTÍN) LULEČSKÉMU KAMENI

ZÁKLADNÍ PODMÍNKY PRO REALIZACI: DOPORUČENÁ ZRNITOST – SMĚS DLE PROVEDENÉHO ROZBORU, 8 – 16 MM 70 %, 0 – 4 MM 30 %. POVRCH BUDE PŘEHOZEN FRAKČÍ 0 – 4MM. PROCENTUÁLNÍ ZASTOUPENÍ FRAKČÍ BUDE STANOVENO DLE VYMEZENÍ ZRNITOSTNÍCH MEZÍ PROSTOROVOU MODIFIKOVANOU ZKOUŠKOU (ČSN 72 10158), OPTIMÁLNÍ VLHKOST SMĚSI PŘED POKLÁDKOU 5 – 7 %. PO ROZPROSTŘENÍ SMĚSI PROVEDENA RUČNÍ OPRAVA NEPROMÍCHANÝCH MÍST PŘED FINÁLNÍM HUTNĚNÍM, NÁSLEDNĚ POVRCHOVĚ PROHOZ DRTÍ 0 – 4 MM A ZHUTNĚNÍ, HUTNĚNÍ VYBRAČNÍM VÁLCEM V CELÉ VRSTVĚ (MAX. 2103 KG/M<sup>2</sup>)

## **150 MM - STĚRKODRŤ**

HUTNĚNÍ DLE ČSN 73 6131 150 MM

## **HUTNĚNÁ ZEMNÍ PLÁŇ**

EDEF,2 = MIN. 45 MPA

**PŘECHOD MLATU A TRÁVNÍKU BUDE PROVEDEN JAKO „NEVIDITELNÝ“ POMOCÍ PLÁTOVINY 5/100 MM KOTVENÉ ROXORY 10/400 MM PO 0,5 M.**